





DDD

Lisboa

T4

	m ²
Área Total (ABC) _____	232
Área Interior _____	178
Área Exterior (ABC) _____	171
Arrecadação (ABC) _____	12
Estacionamento (n.º) _____	2

①	Hall de entrada	6
②	Circulação	5
③	Sala de estar	52
④	Cozinha	20
⑤	Circulação / Lavandaria	7
⑥	I.S. Social	2
⑦	Ante câmara	3
⑧	Master suite	22
⑨	I.S.	6
⑩	Suite	13
⑪	I.S.	4
⑫	Suite	13
⑬	I.S.	5
⑭	Suite	16
⑮	I.S.	4
⑯	Jardim	155
⑰	Piscina	16

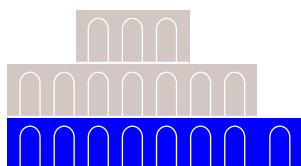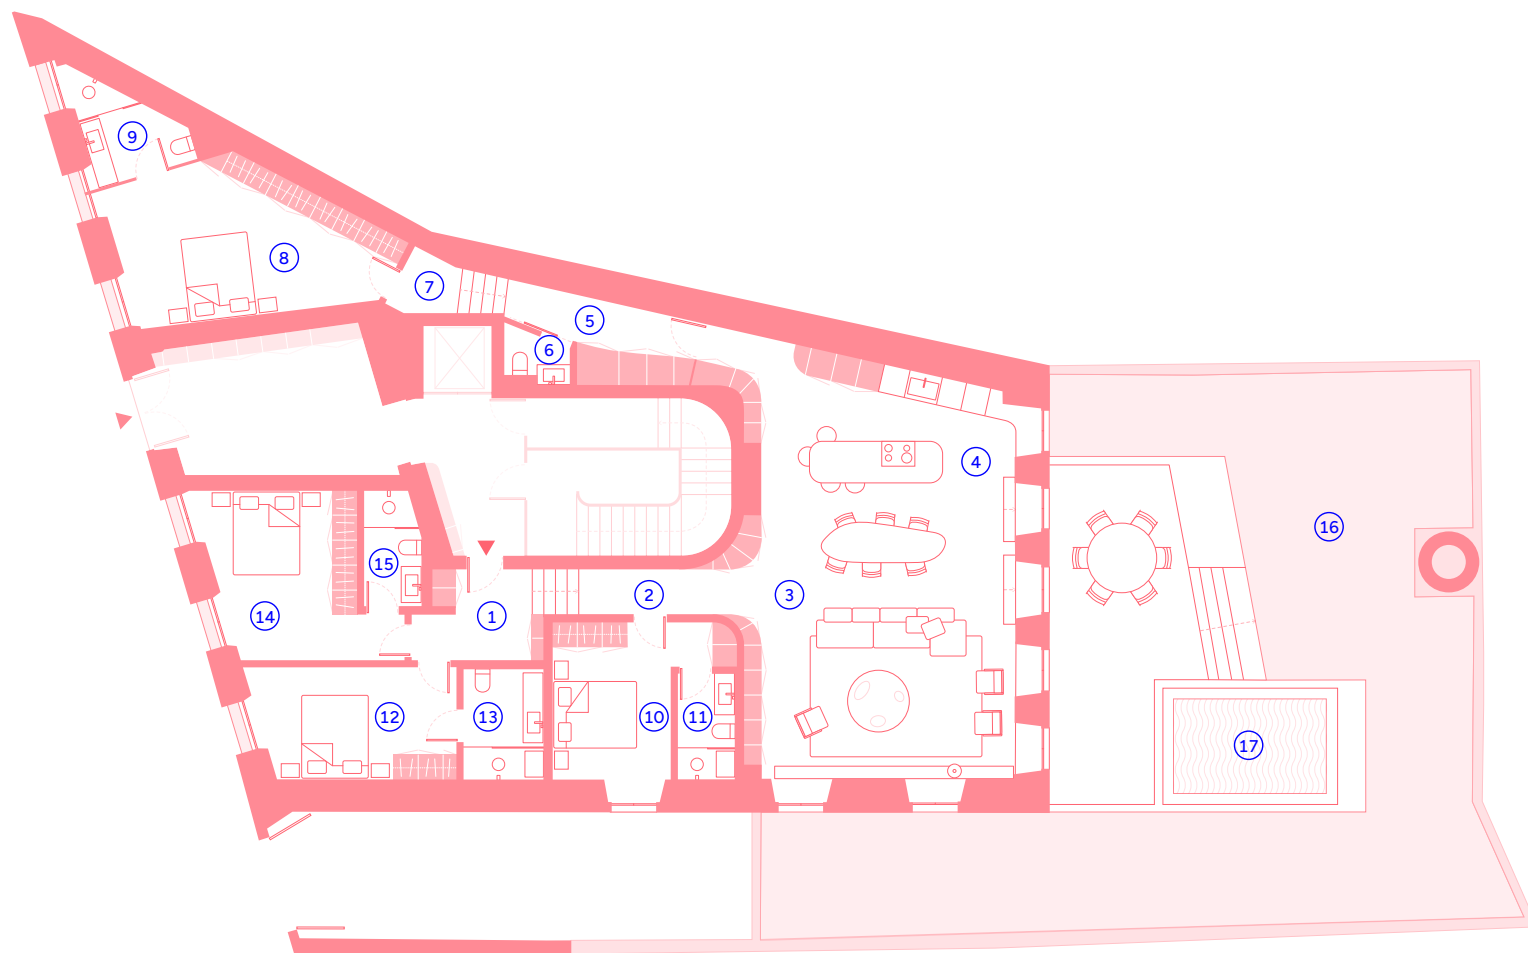

As informações, imagens e áreas constantes das plantas são meramente indicativas e poderão, no âmbito do processo de licenciamento e de construção, nomeadamente por motivos de ordem administrativa, técnica, comercial ou legal, ser sujeitas a modificações, alterações e/ou ajustamentos sem aviso prévio, pelo que não têm qualquer valor contratual.

D1

Piso Térreo

