
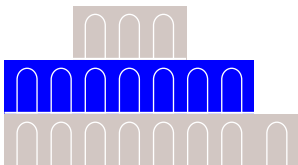


T4

Área Total (ABC)	m ² 258
Área Interior	207
Área Exterior (ABC)	34
Arrecadação (ABC)	12
Estacionamento (n.º)	2

①	Hall de entrada	10
②	Sala de estar e sala de jantar	62
③	Cozinha	30
④	Circulação / Lavandaria	9
⑤	I.S. Social	2
⑥	Circulação	10
⑦	Quarto	16
⑧	Quarto	18
⑨	I.S. partilhada	7
⑩	Suite	16
⑪	I.S.	3
⑫	Suite	19
⑬	I.S.	5
⑭	Terraço	16

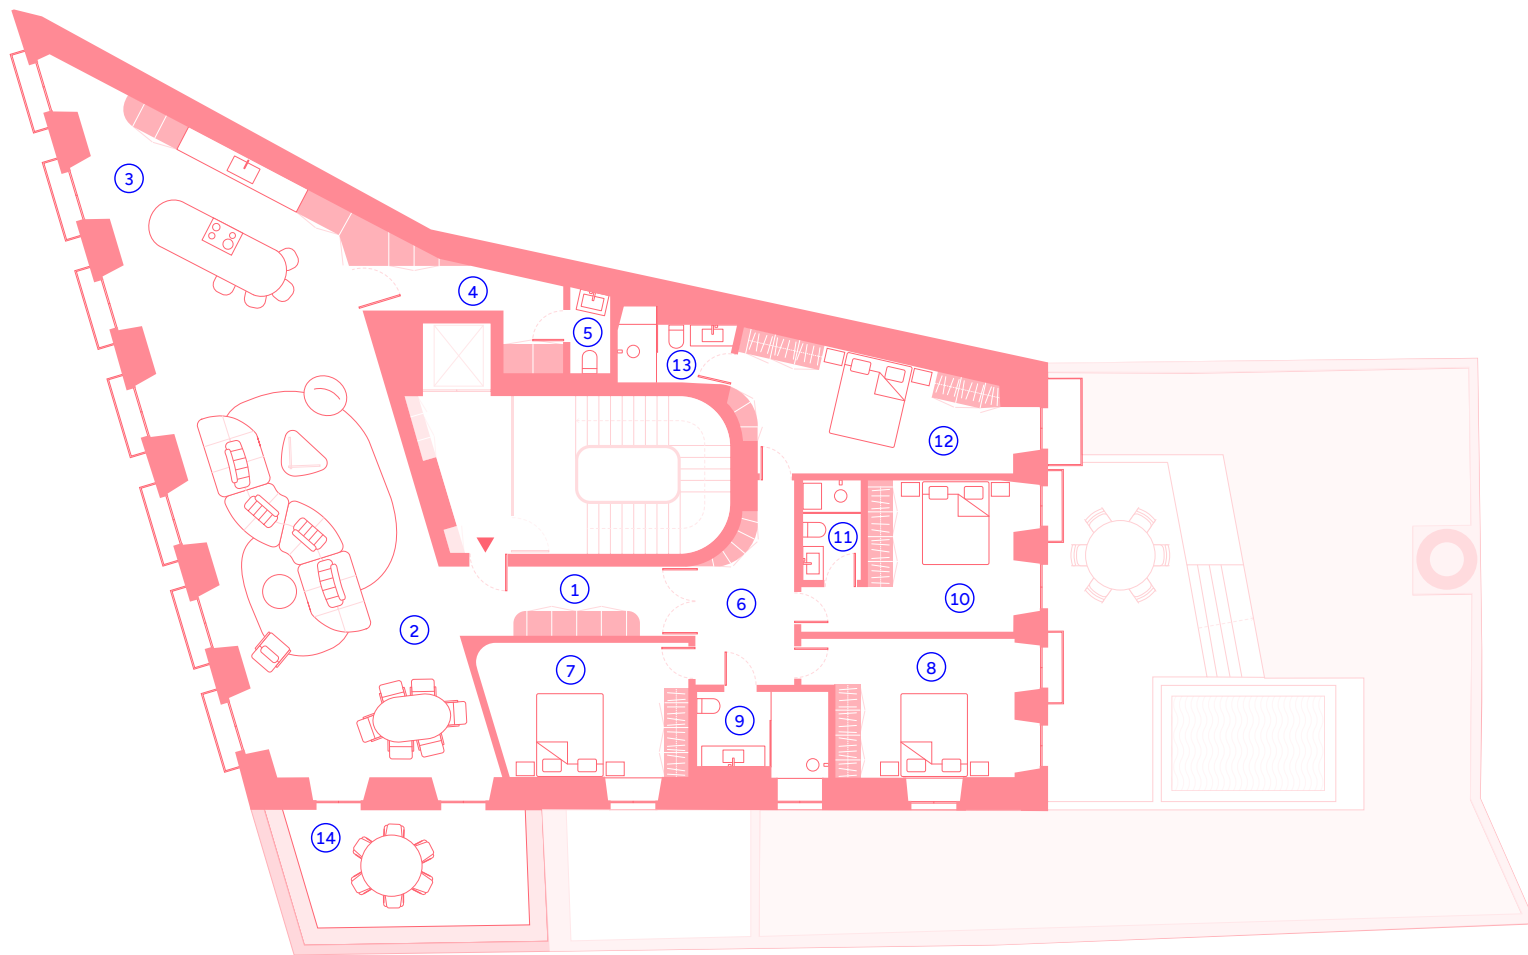

As informações, imagens e áreas constantes das plantas são meramente indicativas e poderão, no âmbito do processo de licenciamento e de construção, nomeadamente por motivos de ordem administrativa, técnica, comercial ou legal, ser sujeitas a modificações, alterações e/ou ajustamentos sem aviso prévio, pelo que não têm qualquer valor contratual.

DDD

Lisboa



D2

Primeiro Piso

