



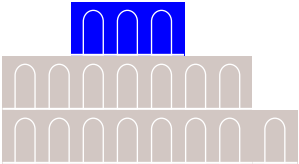

T5 Duplex

Área Total (ABC)	327
Área Interior	226
Área Pé Direito Inferior a 2m	18
Área Exterior (ABC)	5
Arrecadação (ABC)	21
Estacionamento (n.º)	3

1	Hall de entrada	8
2	Cozinha	25
3	Sala de estar e sala de jantar	57 + 3 inferior a 2m
4	Biblioteca	8 + 2 inferior a 2m
5	Circulação	4
6	I.S. Social	3
7	Circulação	9
8	Quarto	17
9	Quarto	16
10	I.S. partilhada	6
11	Suite	17
12	I.S.	6

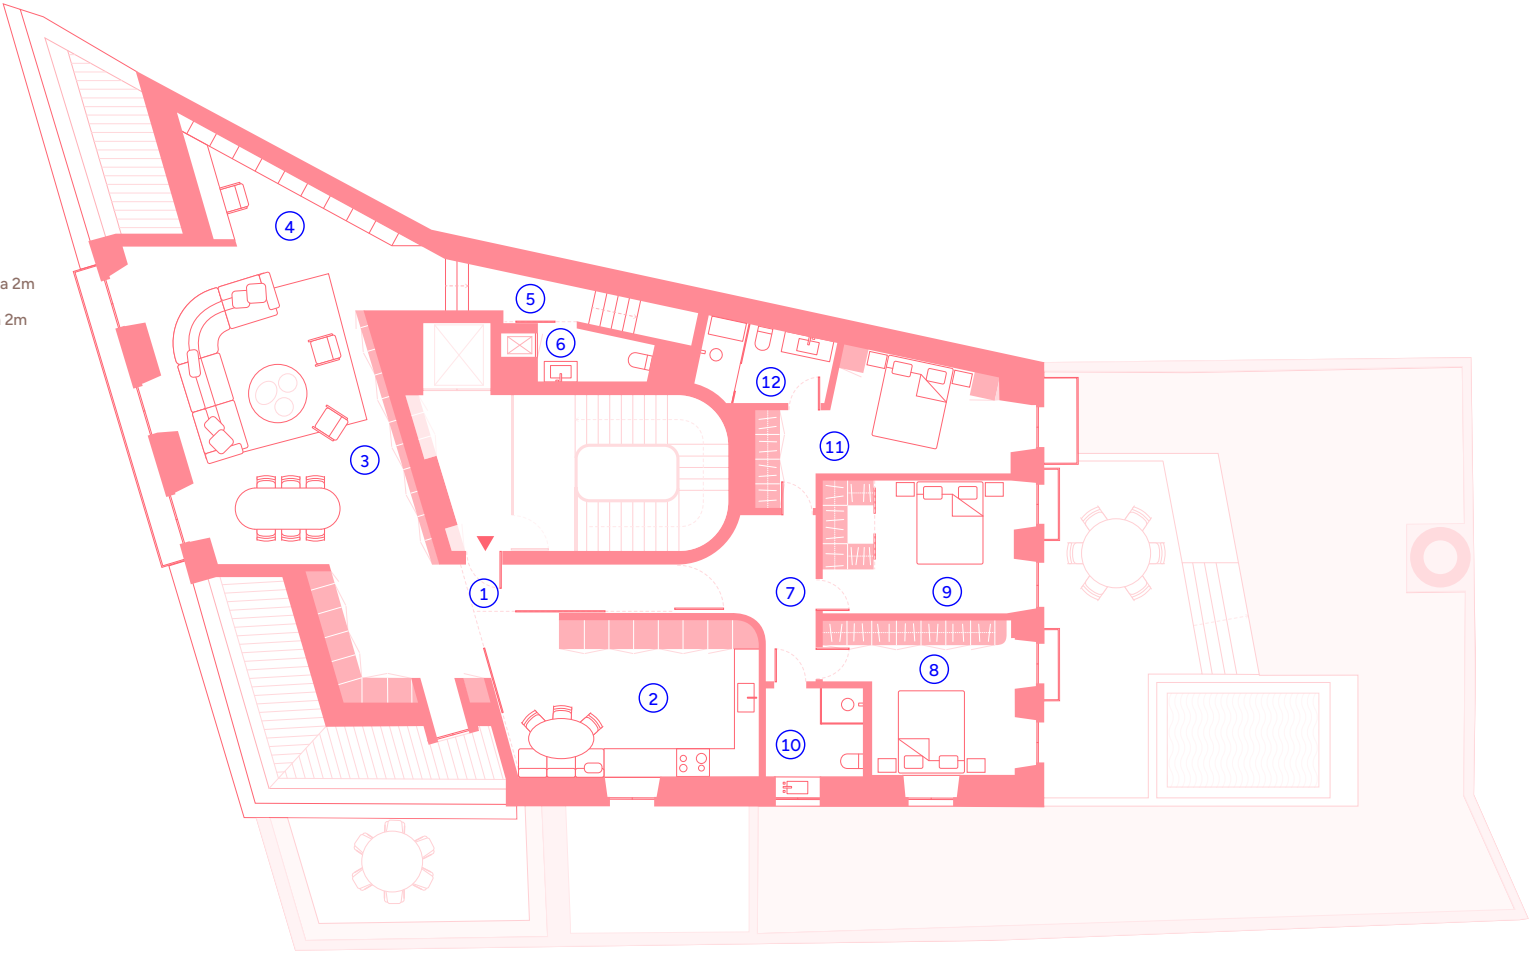

As informações, imagens e áreas constantes das plantas são meramente indicativas e poderão, no âmbito do processo de licenciamento e de construção, nomeadamente por motivos de ordem administrativa, técnica, comercial ou legal, ser sujeitas a modificações, alterações e/ou ajustamentos sem aviso prévio, pelo que não têm qualquer valor contratual.







T5 Duplex

Área Total (ABC)	327
Área Interior	226
Área Pé Direito Inferior a 2m	18
Área Exterior (ABC)	5
Arrecadação (ABC)	21
Estacionamento (n.º)	3

13	Circulação	7
14	Lavandaria	4 + 2 inferior a 2m
15	Suite	13 + 5 inferior a 2m
16	I.S.	4
17	Suite	16 + 5 inferior a 2m
18	I.S.	6 + 1 inferior a 2m

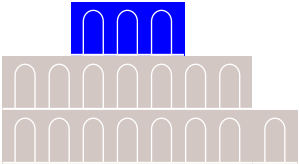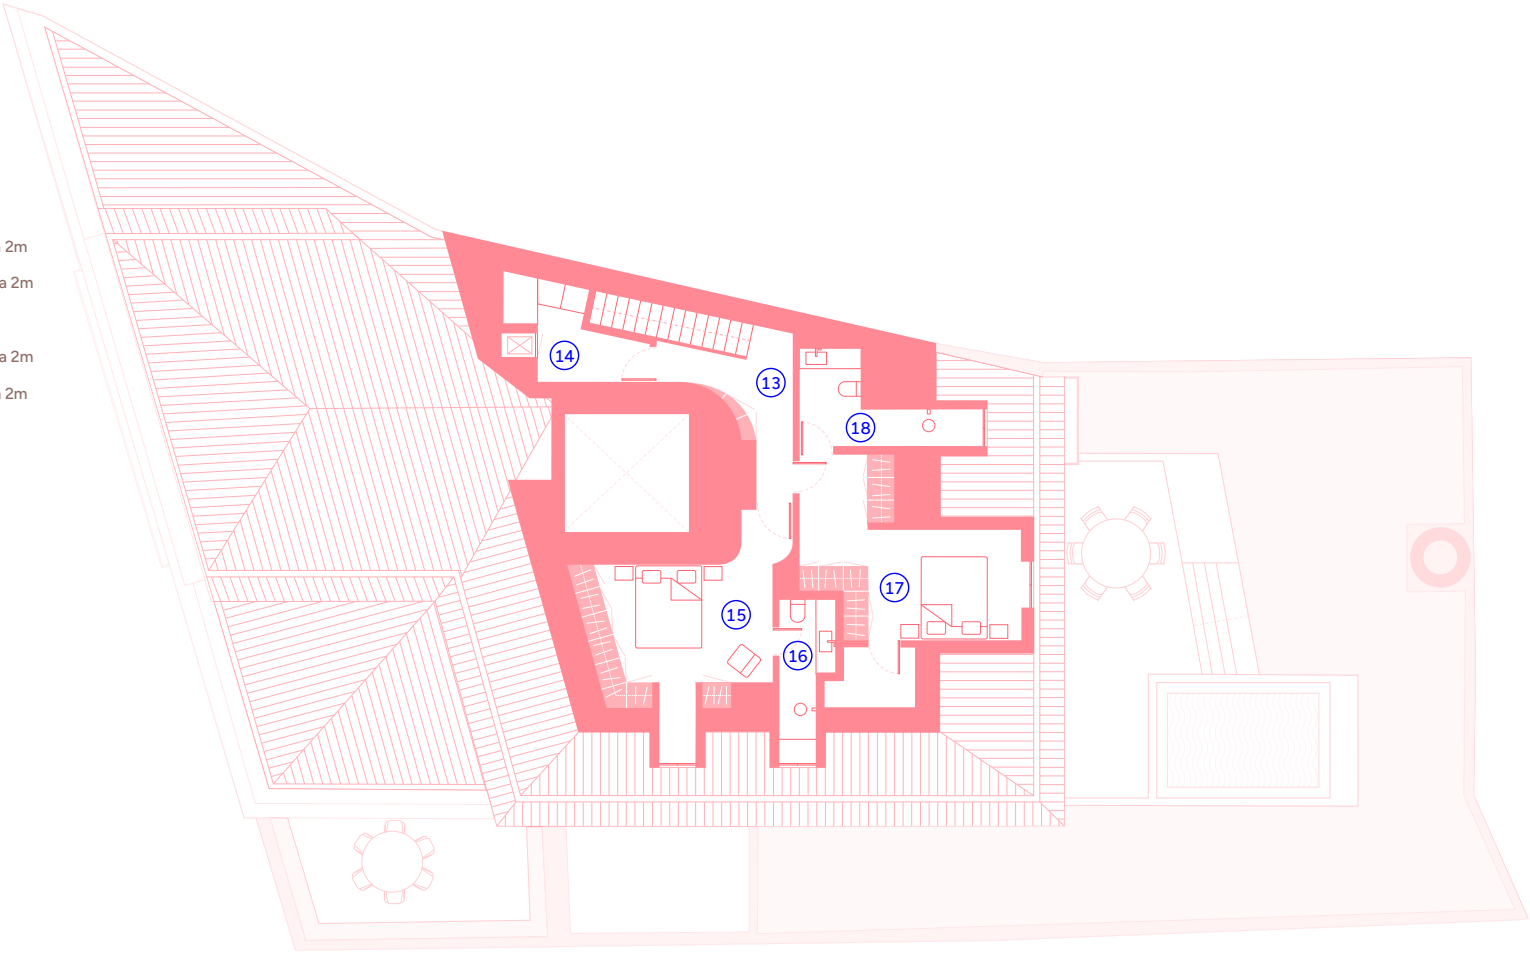

As informações, imagens e áreas constantes das plantas são meramente indicativas e poderão, no âmbito do processo de licenciamento e de construção, nomeadamente por motivos de ordem administrativa, técnica, comercial ou legal, ser sujeitas a modificações, alterações e/ou ajustamentos sem aviso prévio, pelo que não têm qualquer valor contratual.

